



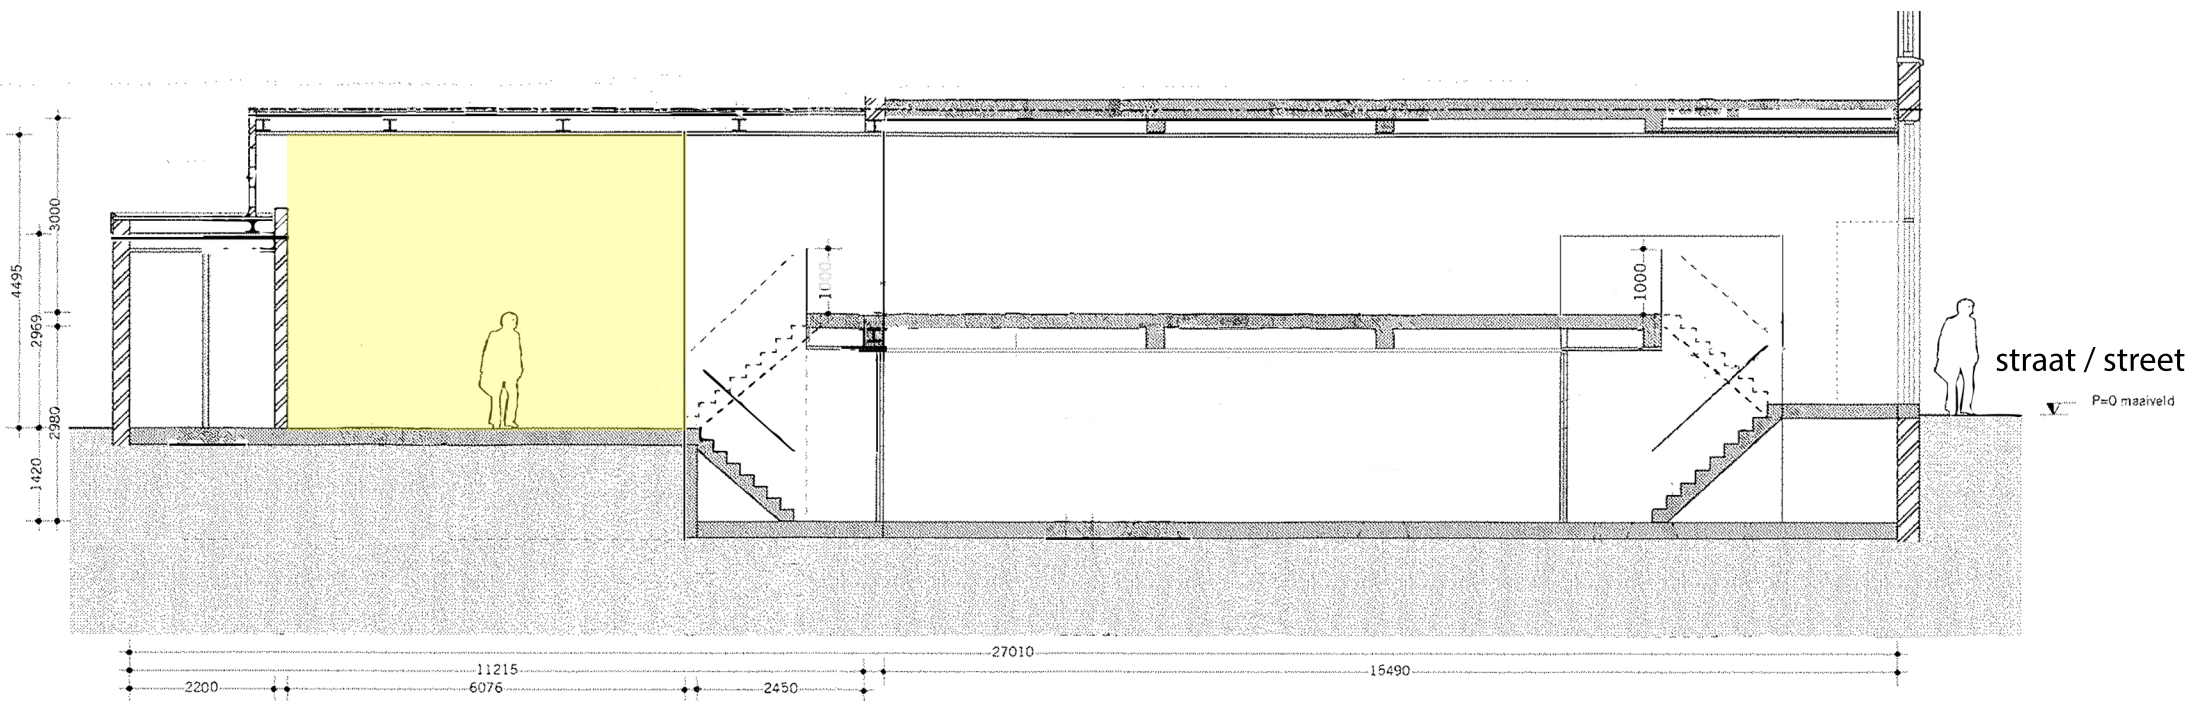


Langsdoorsnede / longitudinal section

Projectruimte / project space

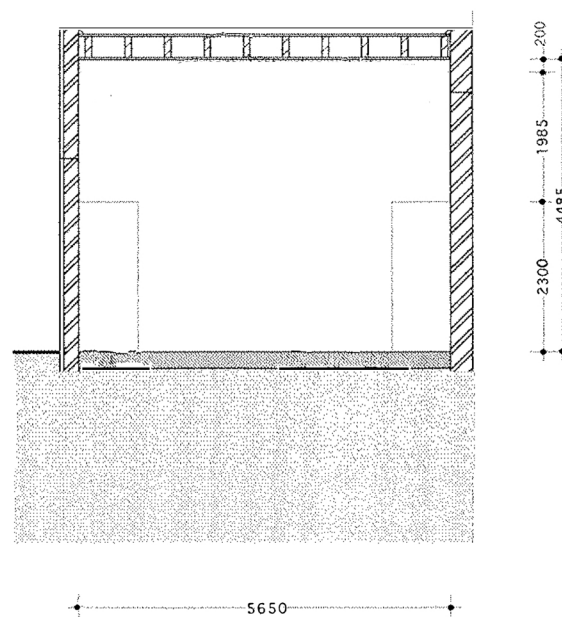

Dwarsdoorsnede / cross section

naar achteren gezien / towards the back

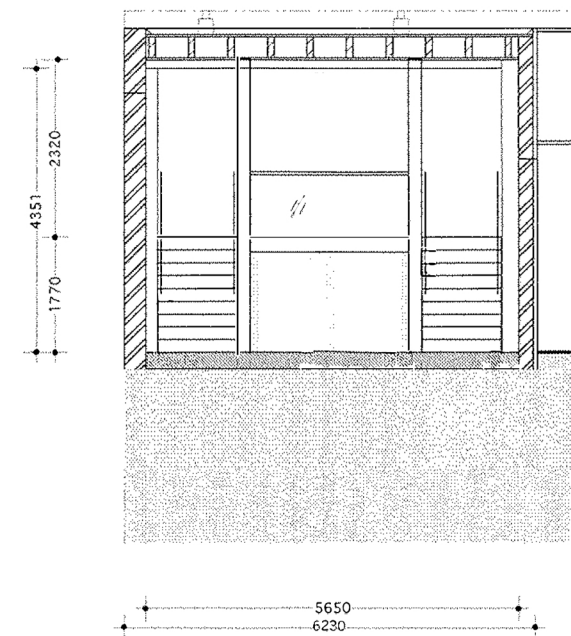

Dwarsdoorsnede / cross section

naar voren gezien / towards the front